

貸店舗・事務所

若葉駅東口・駅前ロータリー

東武東上線 若葉駅 徒歩1分

2階 店舗・事務所(業種相談可能)


《現地案内図》



《外観》




※1階 コンビニ・飲食店 店舗

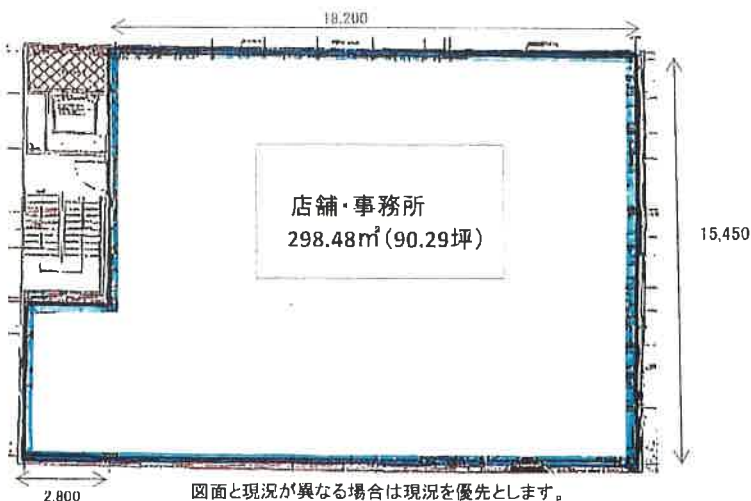



ビル名	八木ビル			
用途	店舗・事務所			
賃貸条件	賃料	900,000円/月(税別)		
	管理費等	なし		
	敷金	540万円	礼金	1ヶ月(税別)

所在地	鶴ヶ島市富士見1-1-1 (2階)
交通	東武東上線 若葉駅 徒歩1分
建物	構造・規模
	鉄骨造 3階建 2階部分
建物	専有面積
	298.48㎡ (90.29坪)
建築年月	平成14年9月築
契約期間	3年(普通借家)

更新料	新賃料の1ヶ月分(税別)
現況	空
引渡し状態	相談 ※前テナント・飲食店違作有り
引渡日	相談
備考	■敷金は解約時20%償却 ■当社指定保証会社加入の事 ■火災保険要加入 ■6ヶ月前解約予告 ■諸条件相談可

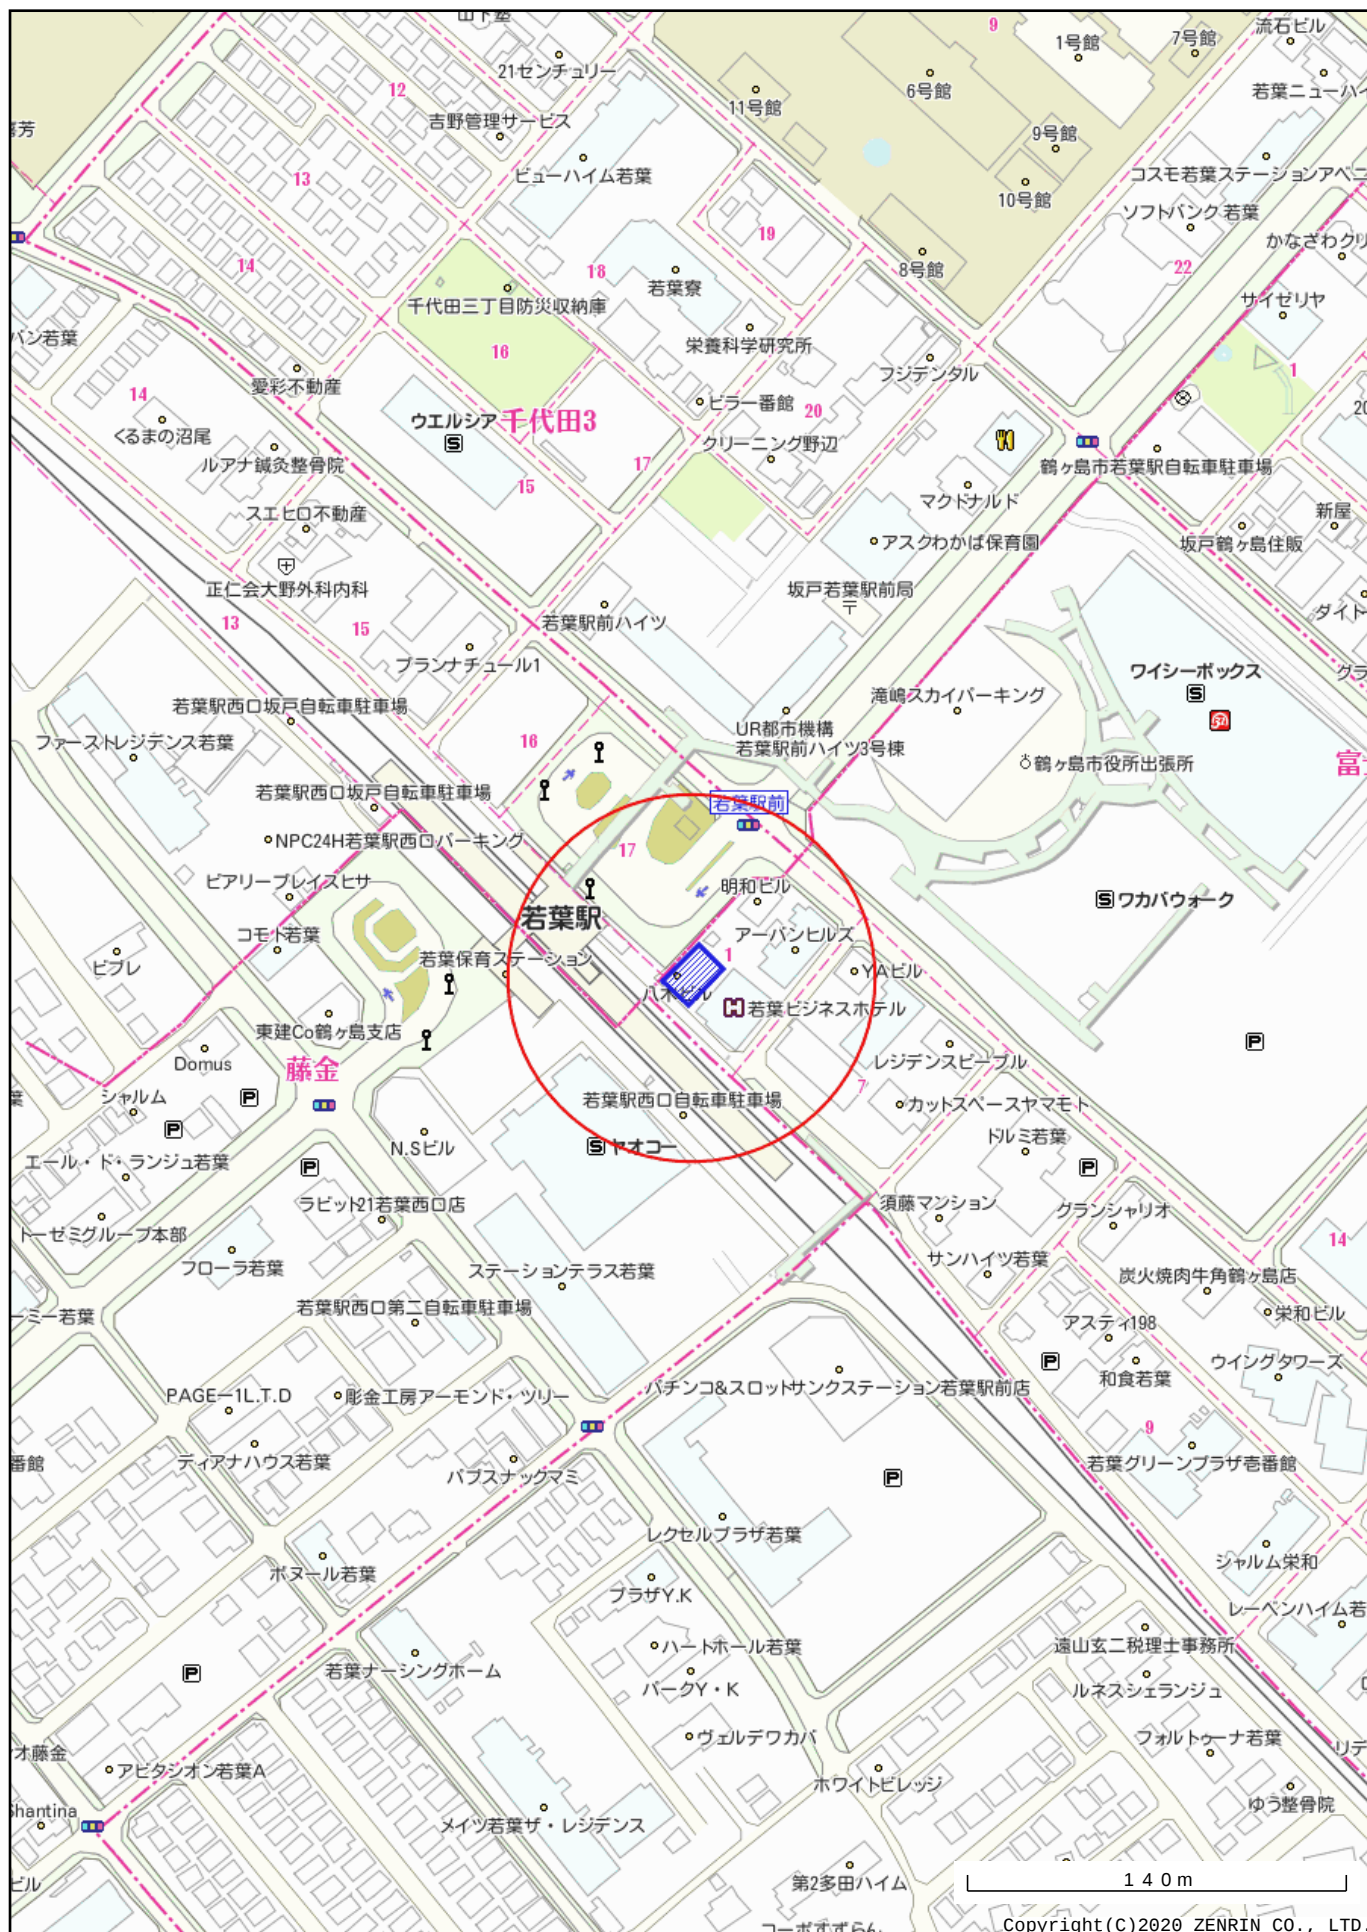

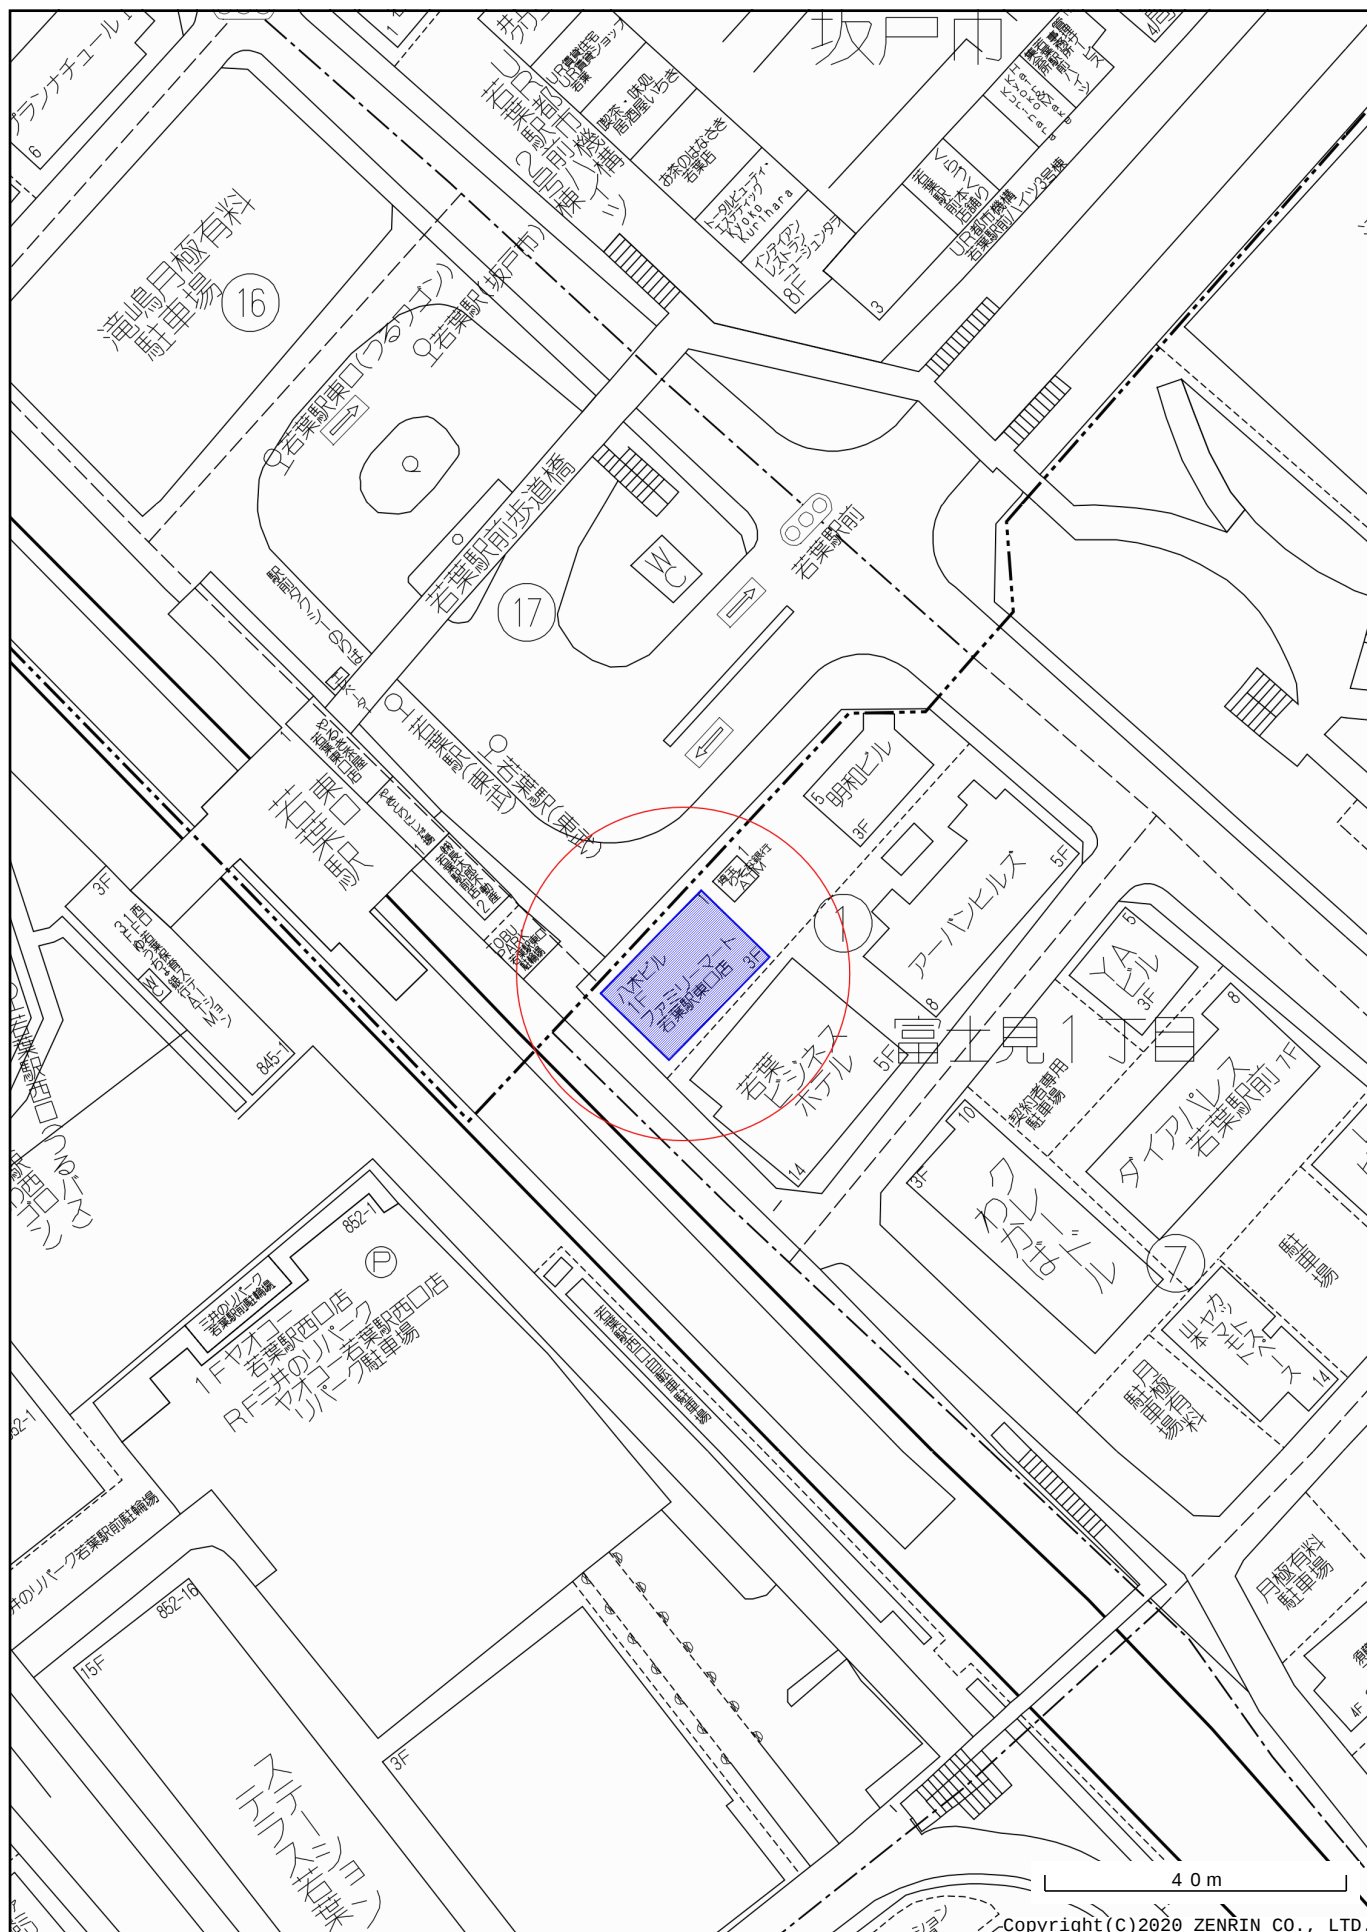

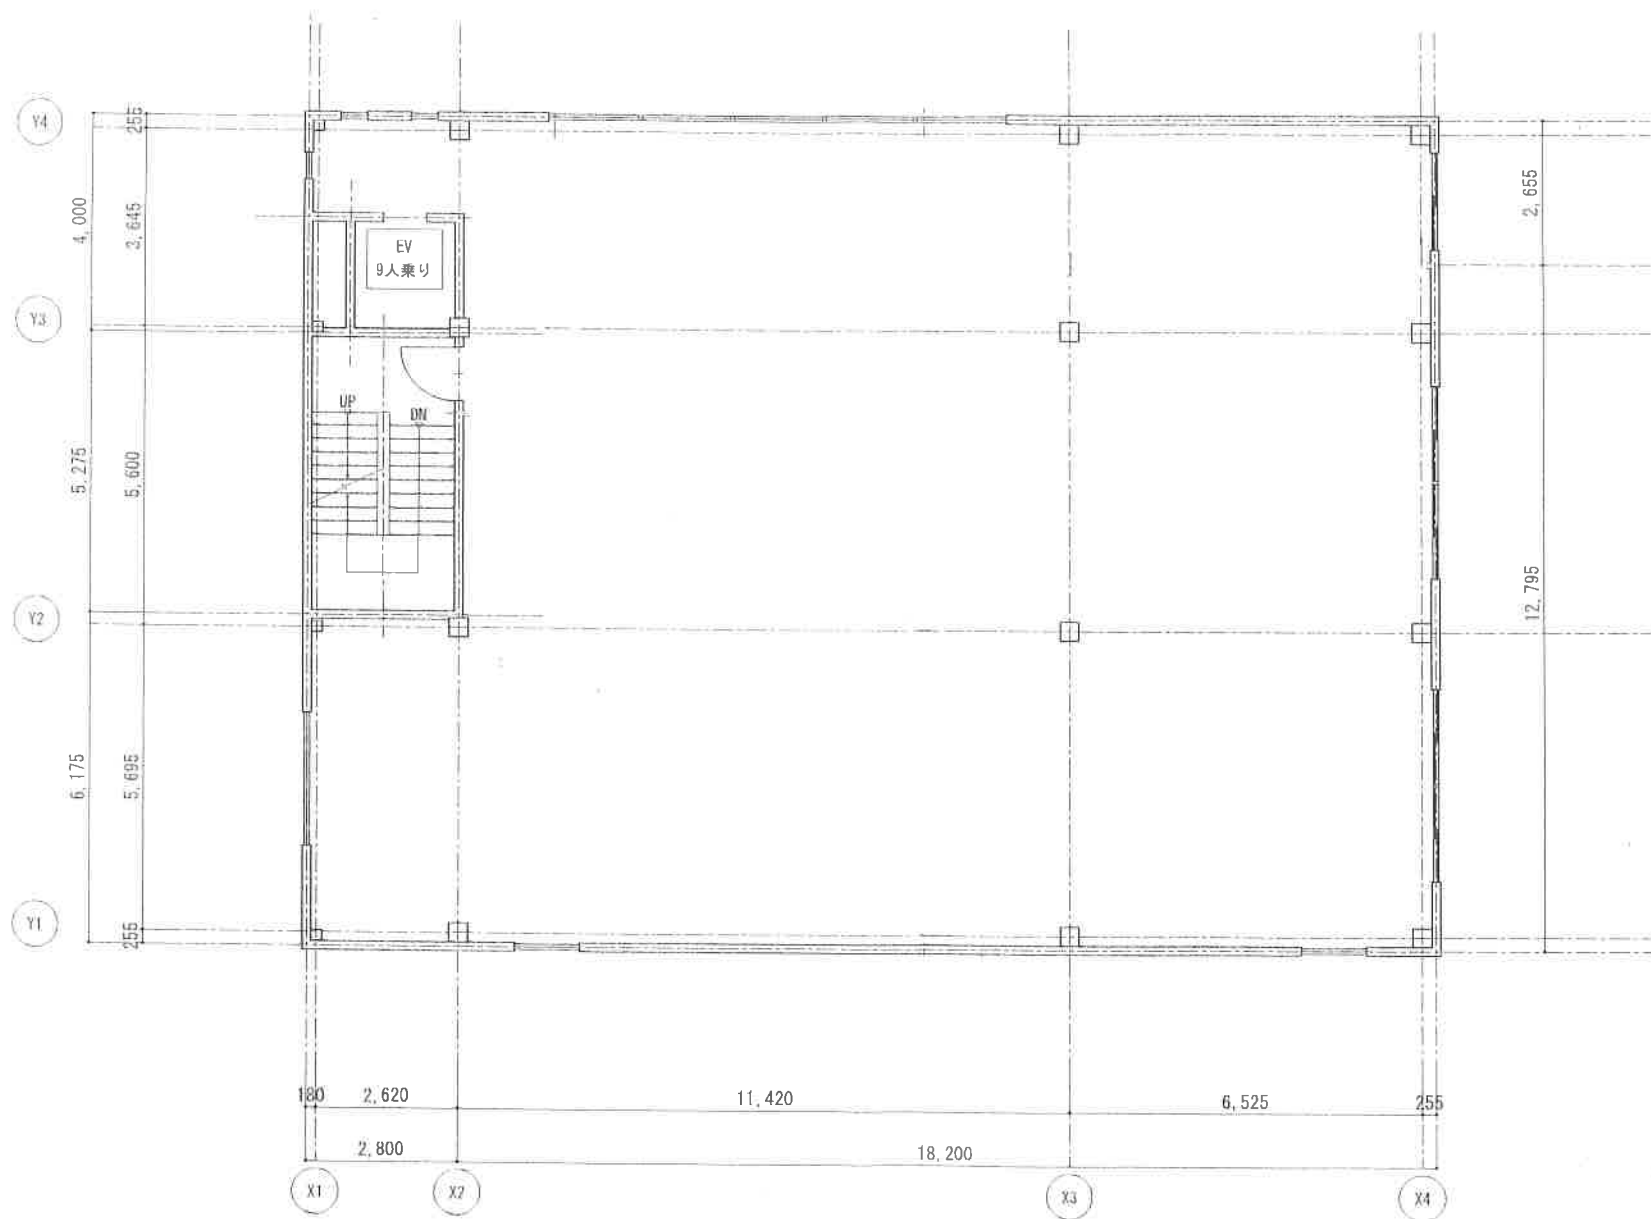

	特記事項	股 計	製作年月日	工事名称	図面番号
		担 当	縮 尺	若葉駅 八木ビル	A-01
		製 図	1/100	図面名称 2階テナント:	